



# Spielanlage Diegten Zälghagweg 53a

Plan: Übersicht / A3  
 Proj.Nr.: Z20-141-1c  
 Masstab: 1:200  
 Datum: 07.01.2021

Bearbeiter: CO  
 Fallschutzfläche: 411 m<sup>2</sup>  
 Umrandung: 144 m  
 Podesthöhe: 3,50 m

**Rudolf Spielplatz AG**  
 Brühl 2 - CH - 8580 Sommeri TG  
 Tel. 071 688 56 12  
 info@rudolf-spielplatz.swiss

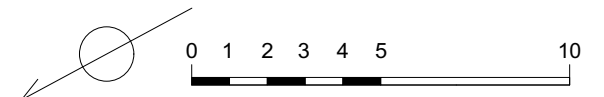

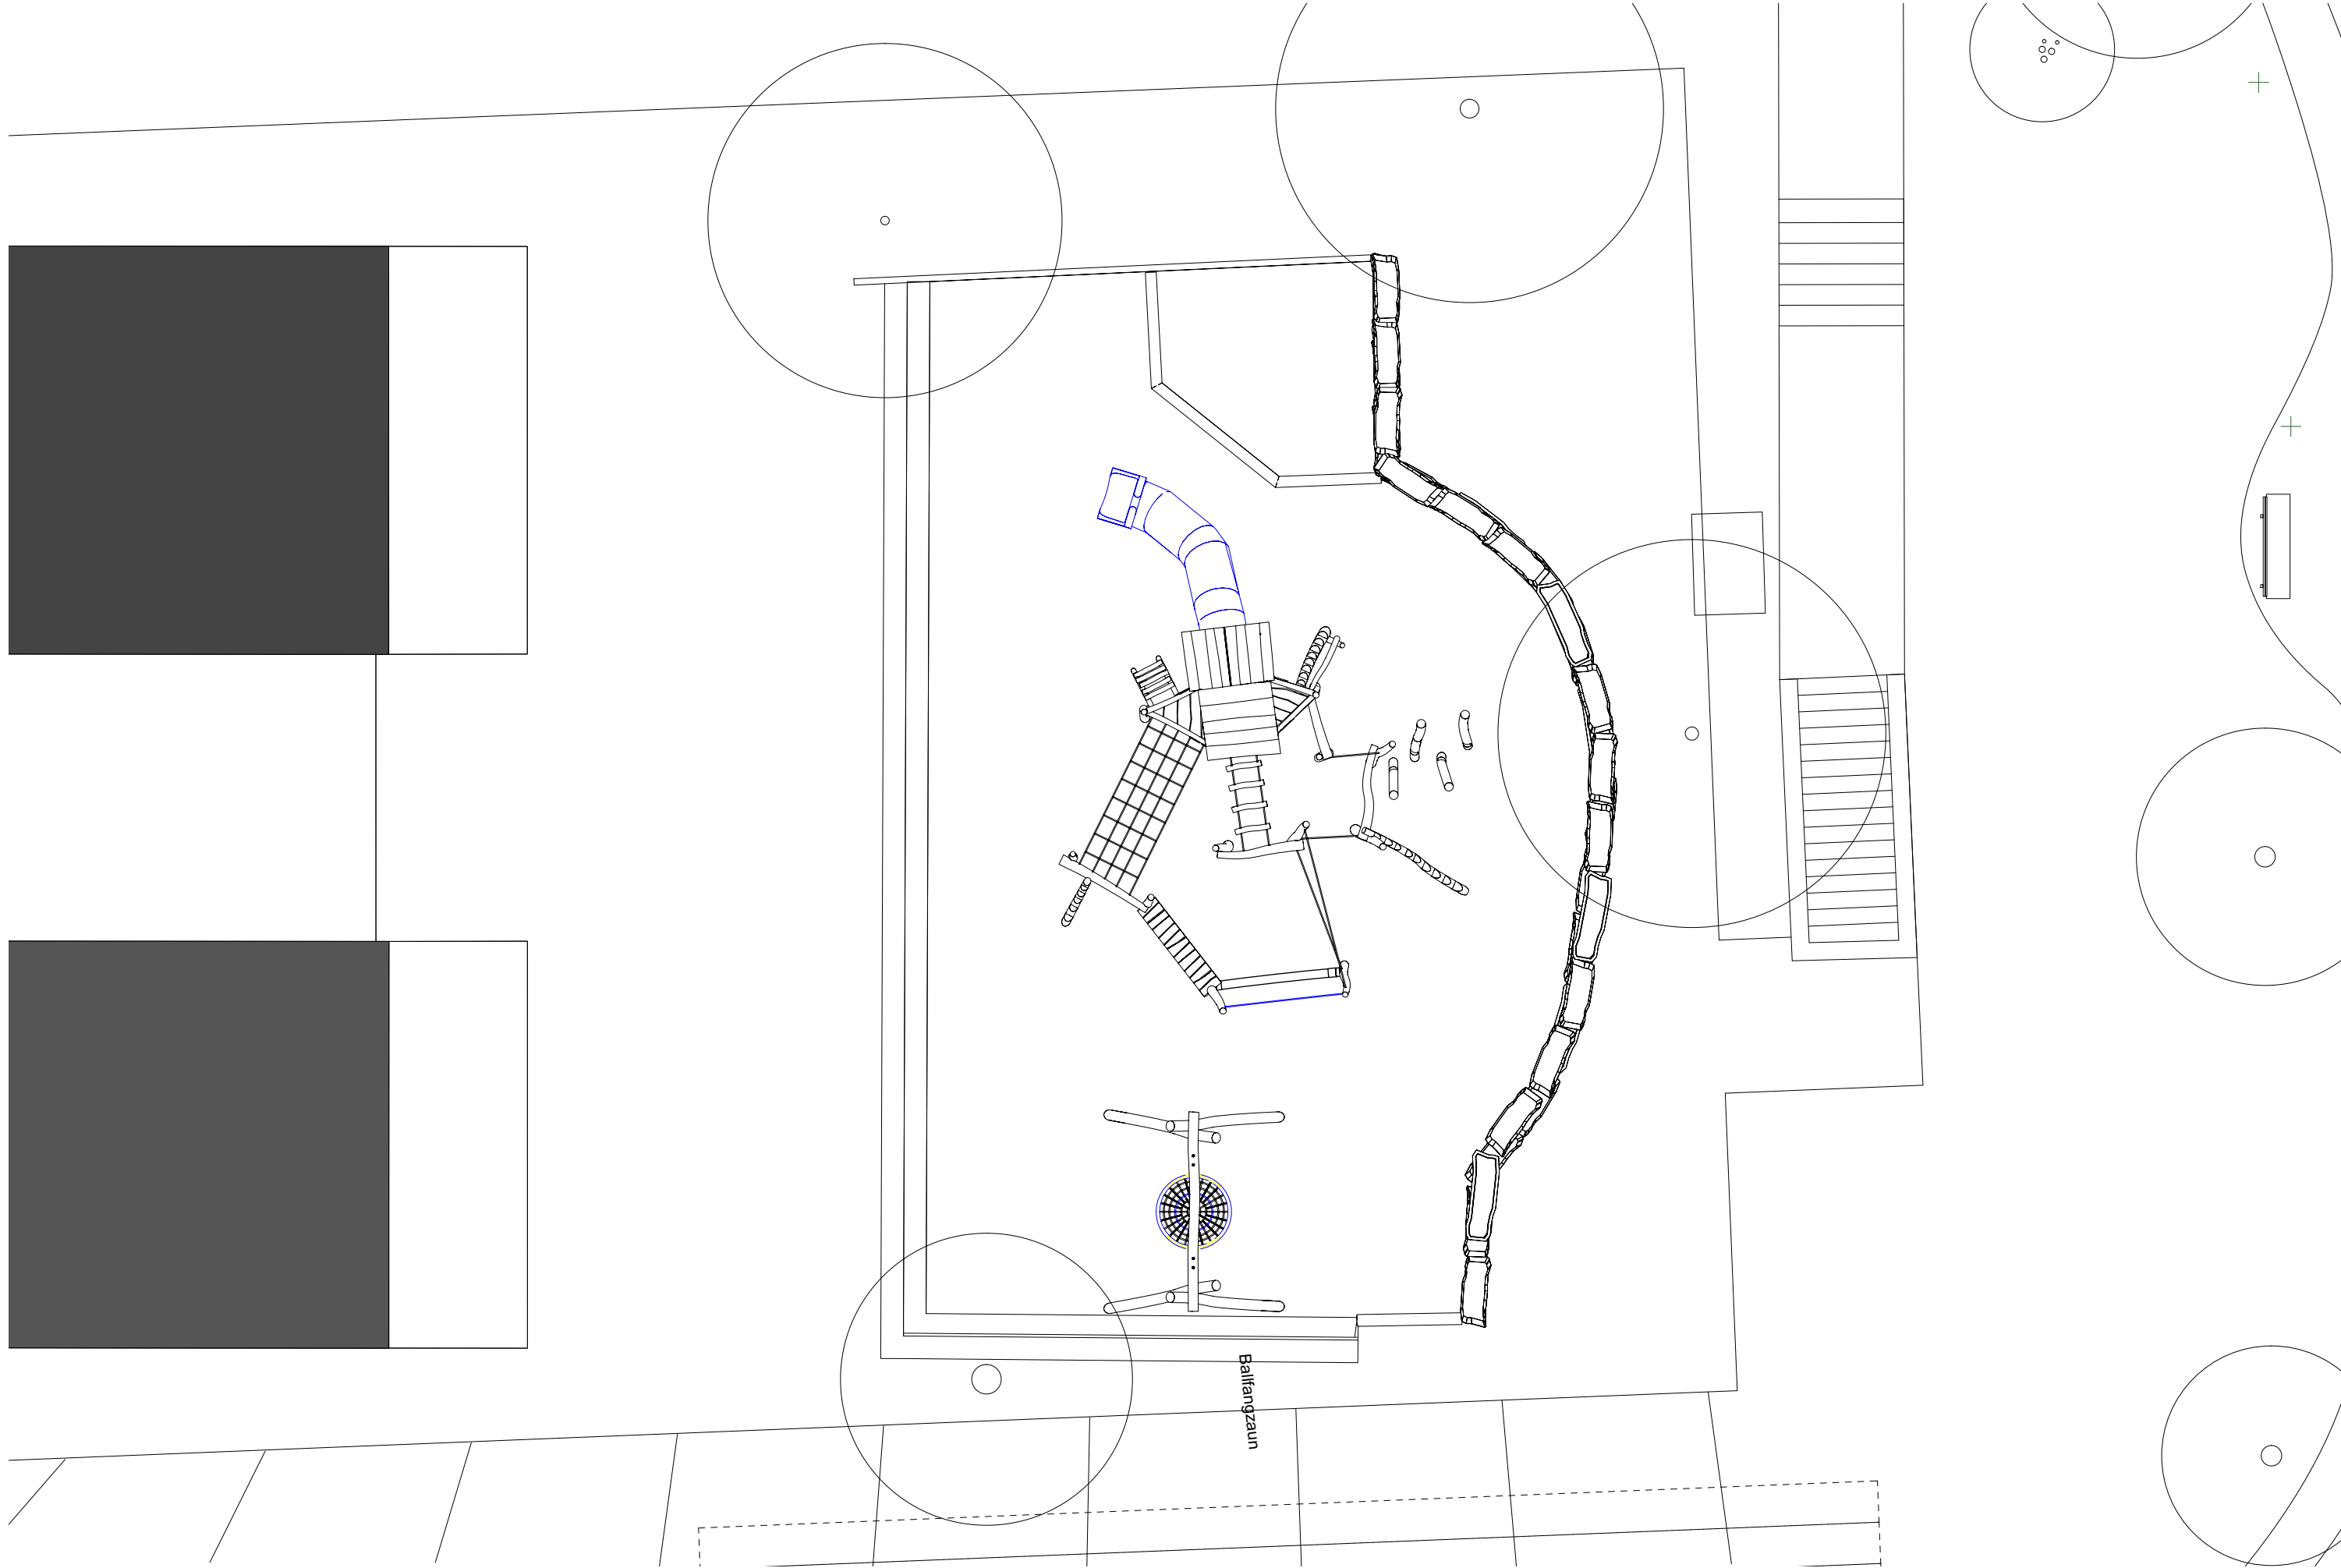

# Spielanlage Diegten Zälghagweg 53a

Plan: Übersicht / A3  
 Proj.Nr.: Z20-141-1c  
 Masstab: 1:100  
 Datum: 07.01.2021

Bearbeiter: CO  
 Fallschutzfläche: 411 m<sup>2</sup>  
 Umrandung: 144 m  
 Podesthöhe: 3,50 m

**Rudolf Spielplatz AG**  
 Brühl 2 - CH - 8580 Sommeri TG  
 Tel. 071 688 56 12  
 info@rudolf-spielplatz.swiss

